


Nord

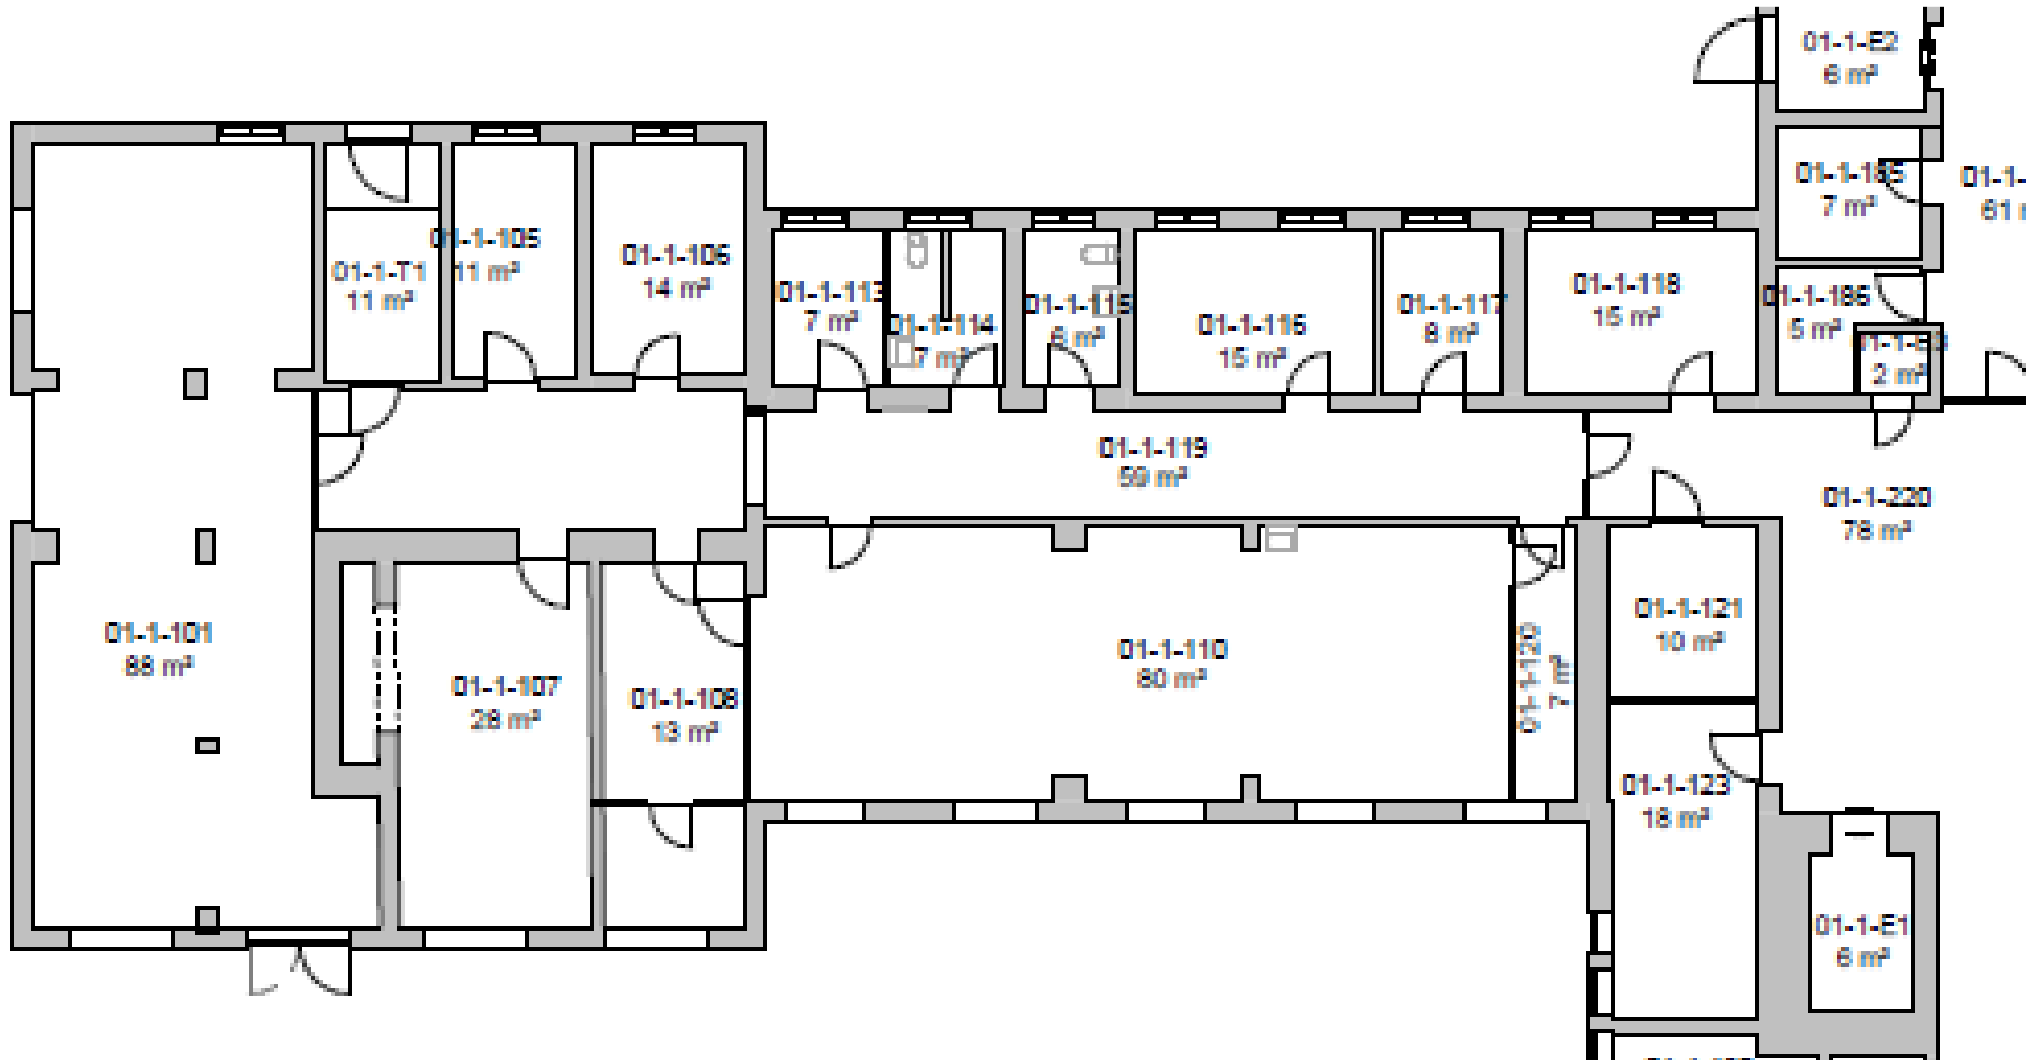

Lejemålet beliggende i Sundhedshusets etage 0 (stuen) fløj C (vest) indeholder følgende:

- 01_1_107: Køkken og salgsdisk
- 01_1_101: Kantine med udgang til terrasse
- 01_1_105: Opvask
- 01_1_106: Depot
- 01_1_113: Depot med vask
- 01_1_114: Bad og toilet personale
- 01_1_115: Toilet og puslebord øvrige
- 01_1_116: Kontor

Syd